

KŘÍŽKOVÝ ÚJEZDEC

ÚZEMNÍ PLÁN

NÁVRH 1 : 5 000

4. VÝKRES VEŘEJNĚ PROSPĚŠNÝCH STAVEB, OPATŘENÍ A ASANACÍ

LEGENDA

STAV NÁVRH



HRANICE ŘEŠENÉHO ÚZEMÍ



HRANICE KATASTRÁLNÍHO ÚZEMÍ

KŘÍŽKOVÝ ÚJEZDEC

OBEC

ČENĚTICE

ČÁST OBCE

VYMEZENÍ VEŘEJNĚ PROSPĚŠNÝCH STAVEB, VEŘEJNĚ PROSPĚŠNÝCH OPATŘENÍ STAVEB A OPATŘENÍ K ZAJIŠTĚNÍ OBRANY A BEZPEČNOSTI STÁTU A PLOCH PRO ASANACI, PRO KTERÉ LZE PŘÁVA K POZEMKŮM VYVLASTNIT DLE § 170 STAVEBNÍHO ZÁKONA

VEŘEJNĚ PROSPĚŠNÉ STAVBY



VEŘEJNĚ PROSPĚŠNÁ STAVBA



VEŘEJNĚ PROSPĚŠNÁ STAVBA

VD1

OZNAČENÍ VEŘEJNĚ PROSPĚŠNÉ STAVBY

VEŘEJNĚ PROSPĚŠNÁ OPATŘENÍ



VEŘEJNĚ PROSPĚŠNÉ OPATŘENÍ



VP1

OZNAČENÍ VEŘEJNĚ PROSPĚŠNÉHO OPATŘENÍ

VYMEZENÍ VEŘEJNĚ PROSPĚŠNÝCH STAVEB A VEŘEJNÝCH PROSTRANSTVÍ, PRO KTERÉ LZE UPLATNIT PŘEDKUPNÍ PRÁVO DLE § 101 STAVEBNÍHO ZÁKONA



OBČANSKÉ VYBAVENÍ

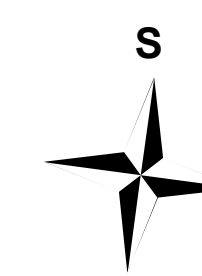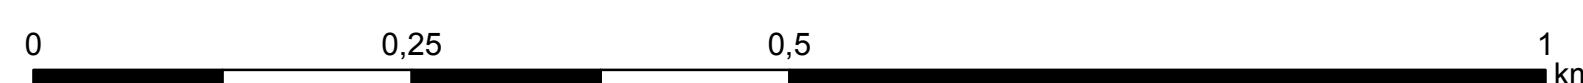

PROJEKTANT:	Ing. arch. Bohuslava Kolářová IČ: 12609773 Na Říháků 25 153 00 Praha 5 - Radotín	
OBJEDNATEL:	obec Křížkový Újezdec	
VÝKRES:	VÝKRES VEŘEJNĚ PROSPĚŠNÝCH STAVEB, OPATŘENÍ A ASANACÍ	DATUM: listopad 2015 MĚŘÍTKO: 1 : 5 000 ČÍSLO VÝKRESU: 4