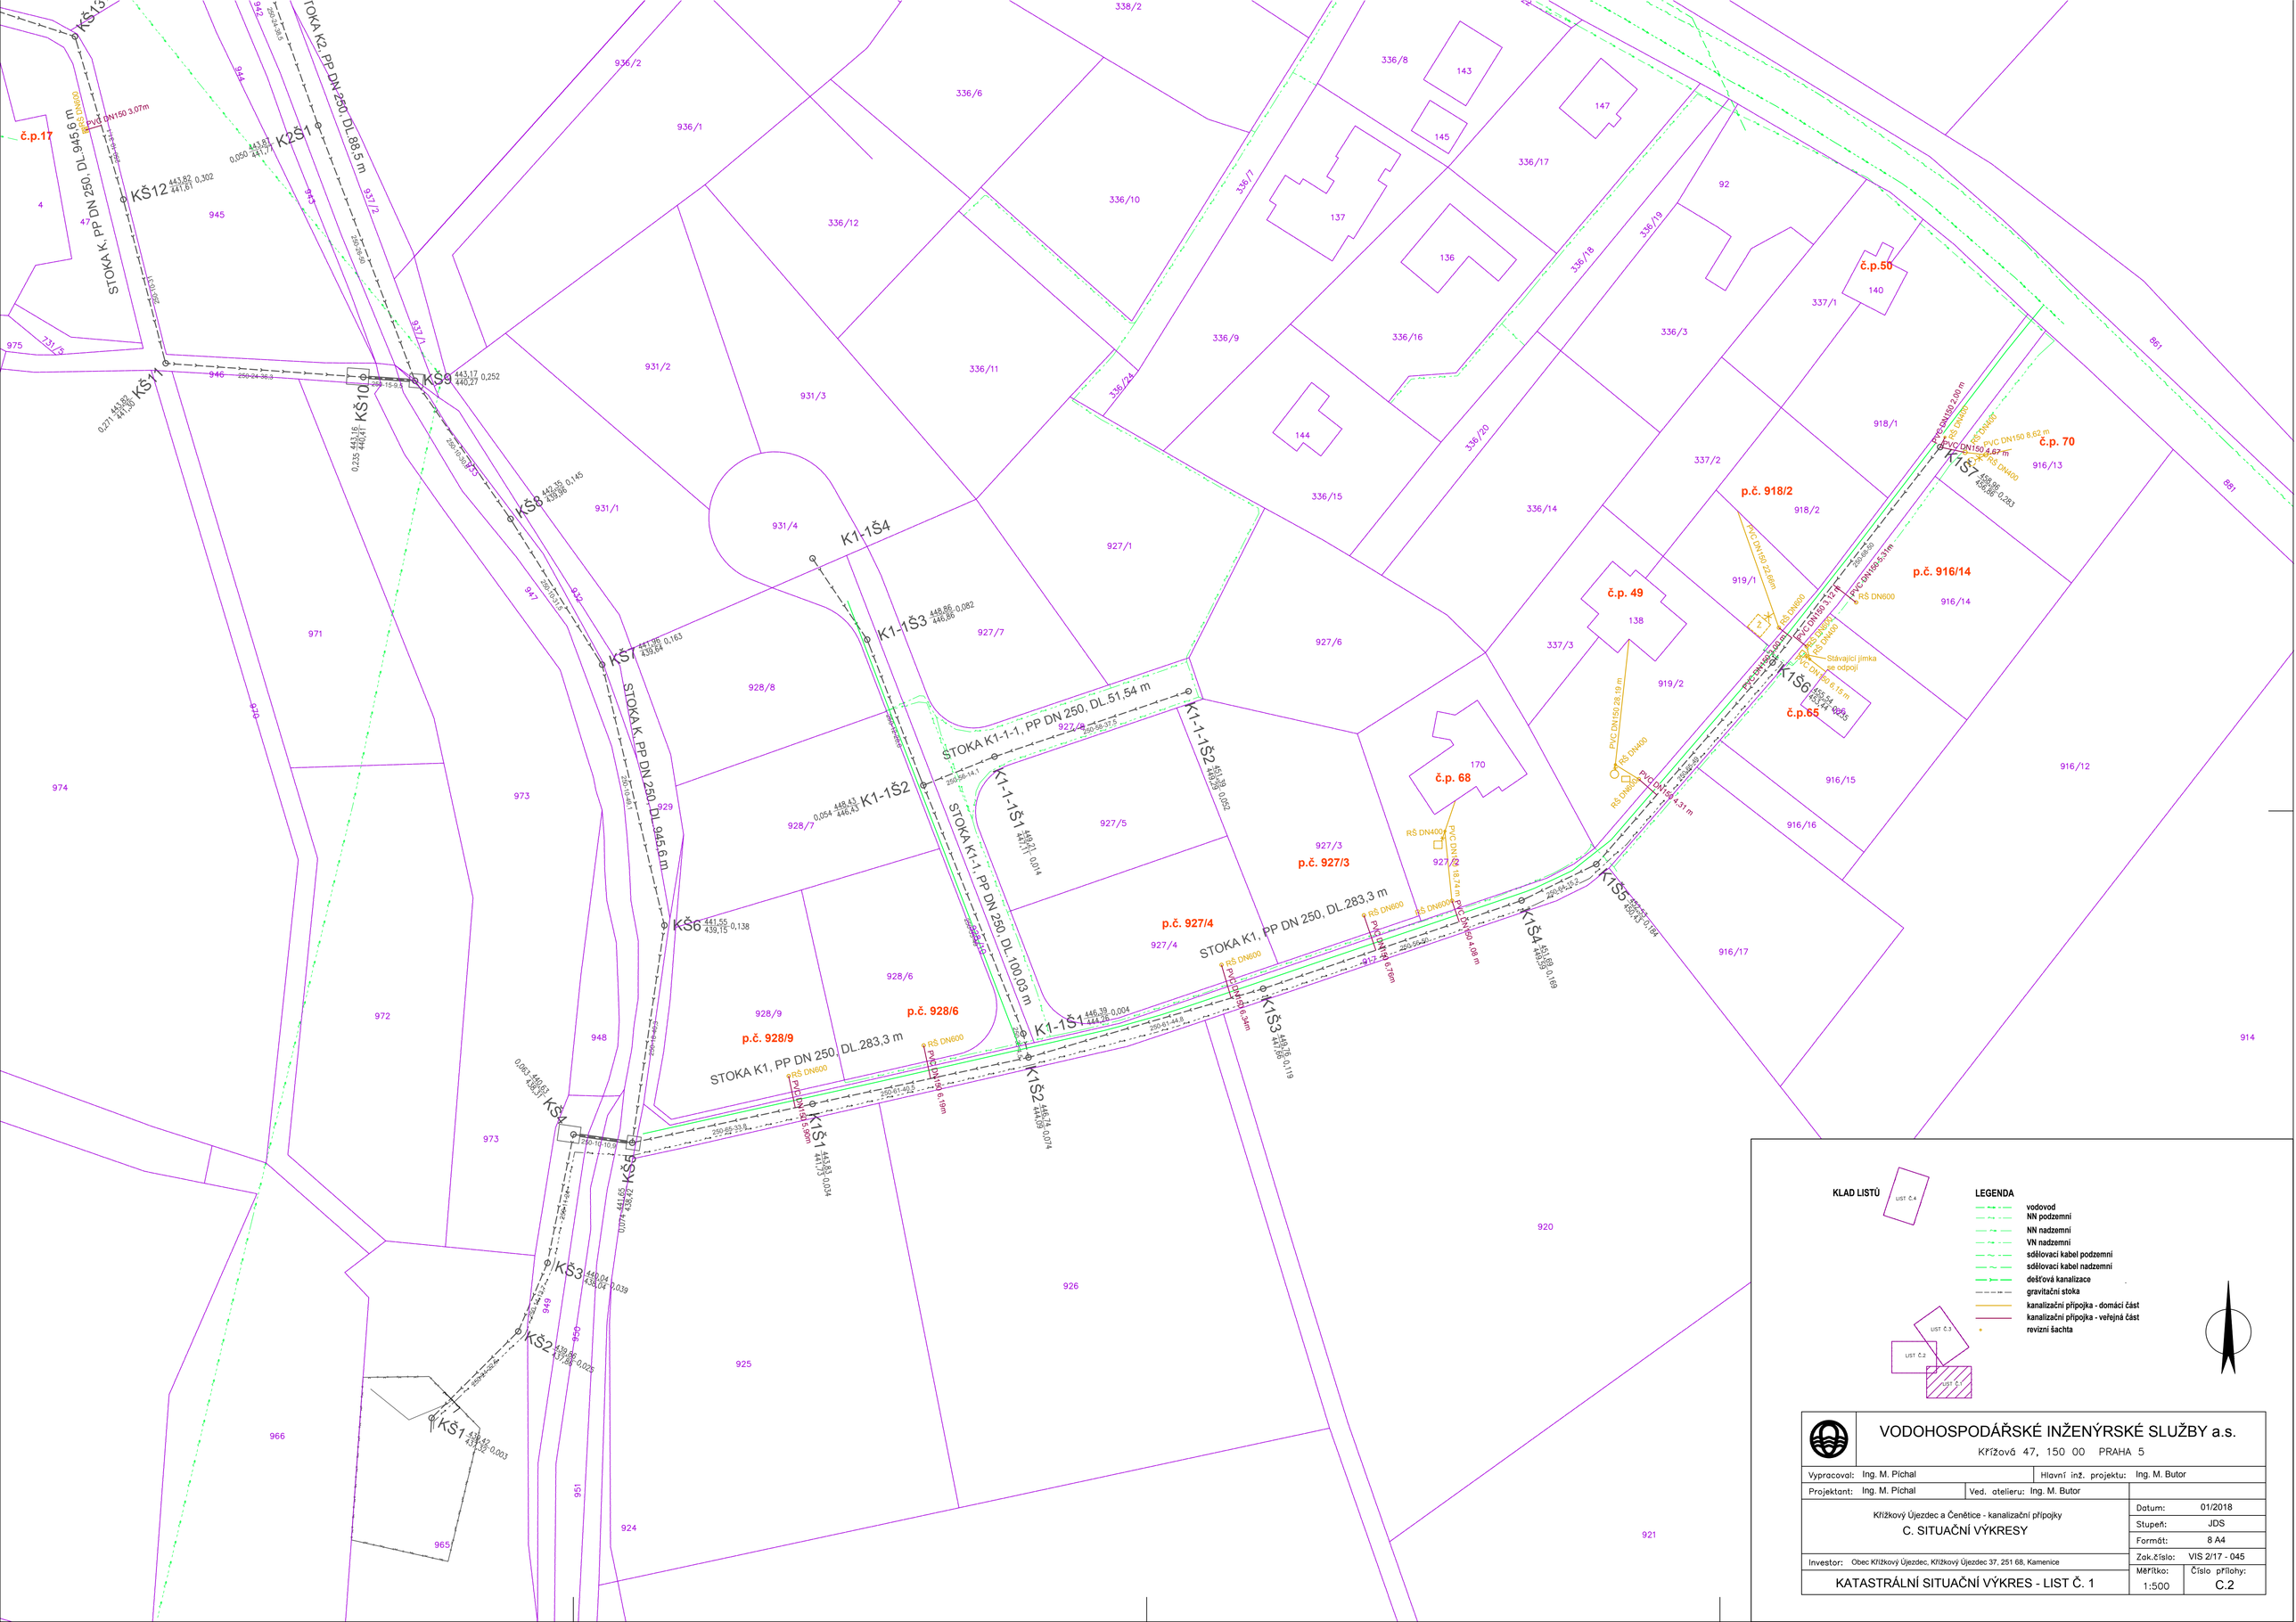

KLAD LISTŮ

LEGENDA

- vodovod
- NN podzemní
- NN nadzemní
- VN nadzemní
- sdělovací kabel podzemní
- sdělovací kabel nadzemní
- dešťová kanalizace
- gravitační stoka
- kanalizační přípojka - domácí část
- kanalizační přípojka - veřejná část
- revizní šachta

VODOHOSPODÁŘSKÉ INŽENÝRSKÉ SLUŽBY a.s. Křižová 47, 150 00 PRAHA 5			
Vypracoval: Ing. M. Píchal	Hlavní inž. projektu: Ing. M. Butor		
Projektant: Ing. M. Píchal	Ved. atelieru: Ing. M. Butor		
Křížkový Újezdec a Čenětice - kanalizační přípojky C. SITUAČNÍ VÝKRESY		Datum:	01/2018
		Stupeň:	JDS
		Formát:	8 A4
Investor: Obec Křížkový Újezdec, Křížkový Újezdec 37, 251 68, Kamenice		Zak.číslo:	VIS 2/17 - 045
KATASTRÁLNÍ SITUAČNÍ VÝKRES - LIST Č. 1		Měřítko: 1:500	Číslo přílohy: C.2