



OZNÁMENÍ O PŘERUŠENÍ DODÁVKY ELEKTŘINY

Vážená zákaznice, vážený zákazníku,
dovolujeme si Vás informovat o plánovaném přerušení dodávky elektřiny:

OBEC

KŘÍŽKOVÝ ÚJEZDEC

MÍSTNÍ ČÁST / ULICE

Vypnutí kabelového vedení NN-RD směr Petříkov okolí č.p.49.
Připojení pozemku p.č.916/17.

DNE / VE DNECH

25.2.2013

OD

8:00

DO

15:00

Důvodem přerušení dodávky elektřiny jsou nezbytné práce na zařízení distribuční soustavy [zákon č. 458/2000 Sb. – energetický zákon, §25, odst. 4, písm. d), bod 6)]. Cílem těchto prací je kontrolovat stav sítě a zabezpečovat Vám tak stále spolehlivou dodávku elektřiny.

Dovolujeme si Vás proto požádat, abyste provedli potřebná opatření, a zamezili tak případným škodám na zařízení a majetku. Omlouváme se a ujišťujeme Vás, že časový rozsah přerušení byl zvolen pouze na nezbytně nutnou dobu. Z hlediska bezpečnosti je **nutno zařízení distribuční soustavy i v této době považovat za zařízení pod napětím**, žádáme Vás proto o dodržení všech zásad bezpečnosti.


V případě dalších dotazů nás prosím kontaktujte na naši Poruchové lince 840 850 860, která je Vám k dispozici 24 hodin denně, 7 dní v týdnu.

Děkujeme Vám za pochopení.

ČEZ Distribuce, a. s.

Děčín IV – Podmokly, Teplická 874/8, PSČ 405 02 | IČ 24729035 | Linka pro hlášení poruch 840 850 860 | fax 371 102 008 | e-mail: info@cezdistribuce.cz | společnost zapsaná v obchodním rejstříku vedeném Krajským soudem v Ústí nad Labem, oddíl B, vložka 2145 | zasilací adresa: ČEZ Zákaznické služby, s. r. o., Plzeň, Guldenerova 2577/19 | IČO 303 28 |

Obecní úřad
Křížkovy Újezdec
251 08 Křížkovy Újezdec
251 08 Křížkovy Újezdec
251 08 Křížkovy Újezdec

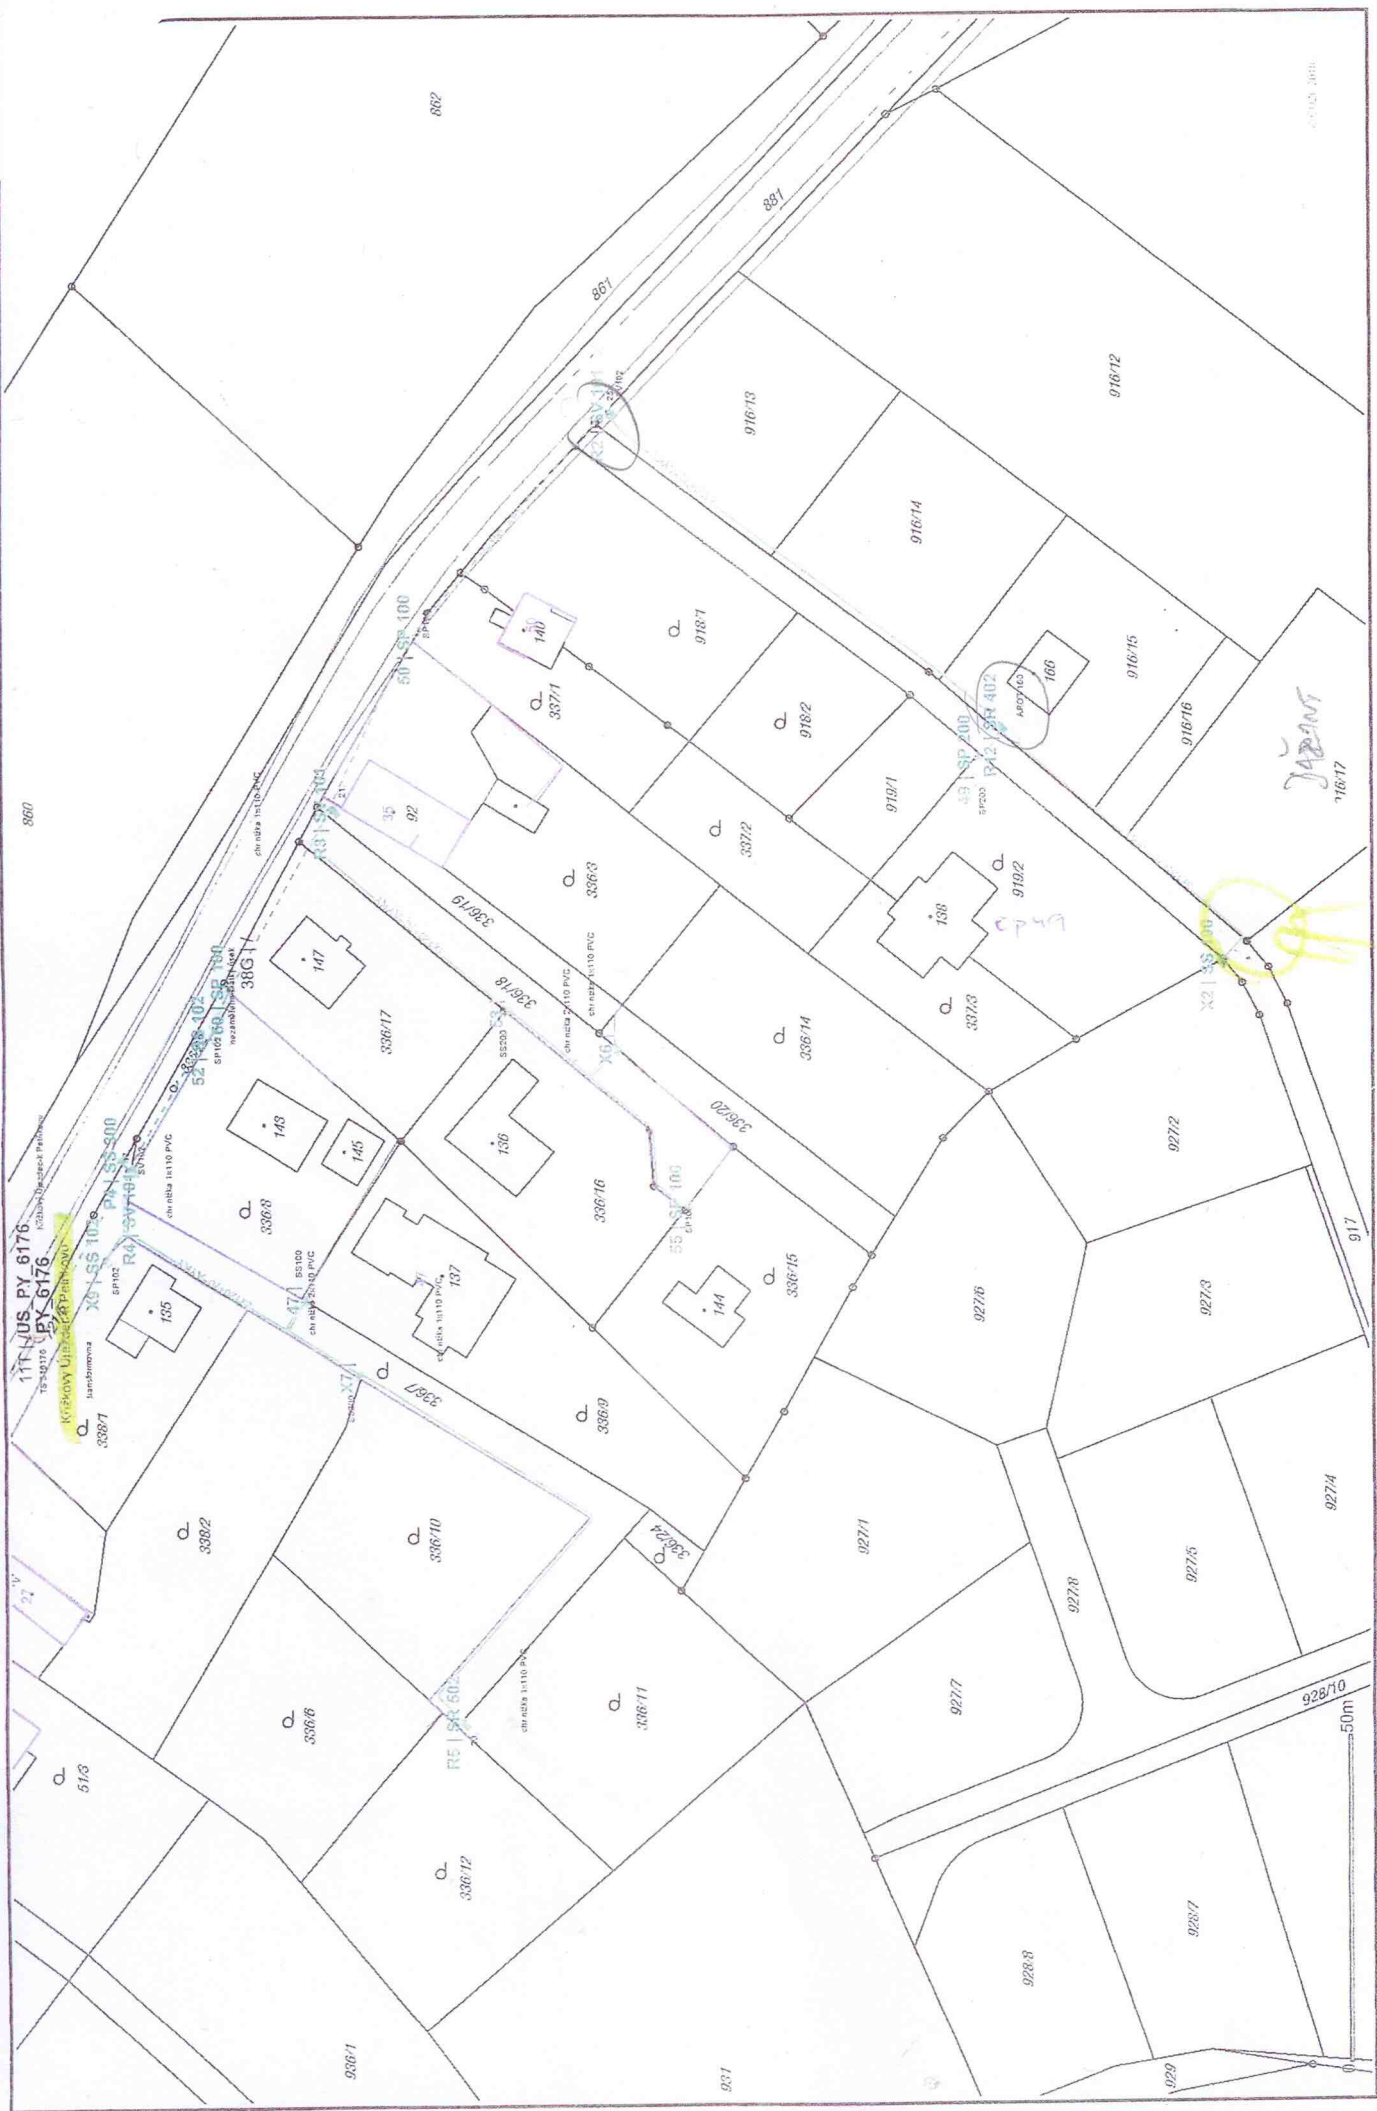

JARANT
116/17