

KŘÍŽKOVÝ ÚJEZDEC

ÚZEMNÍ PLÁN

NÁVRH

1 : 5 000

3c. HLAVNÍ VÝKRES

- KONCEPCE VEŘEJNÉ INFRASTRUKTURY
- DOPRAVNÍ INFRASTRUKTURA

LEGENDA

STAV NÁVRH



HRANICE ŘEŠENÉHO ÚZEMÍ




HRANICE KATASTRÁLNÍHO ÚZEMÍ

KŘÍŽKOVÝ ÚJEZDEC

OBEC

ČENĚTICE

ČÁST OBCE

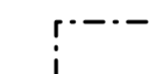

HRANICE ZASTAVĚNÉHO ÚZEMÍ



ZASTAVITELNÉ PLOCHY

PLOCHY S ROZDILNÝM ZPŮSOBEM VYUŽITÍ



PV - PLOCHY VEŘEJNÝCH PROSTRANSTVÍ



DS - PLOCHY DOPRAVNÍ INFRASTRUKTURY - DOPRAVA SILNIČNÍ

DOPRAVNÍ INFRASTRUKTURA



SILNICE III. TŘÍDY



OCHRANNÉ PÁSMO SILNICE III. TŘÍDY



MÍSTNÍ KOMUNIKACE OBSLUŽNÁ A ZKLIDNĚNÁ



ÚČELOVÁ KOMUNIKACE



PARKOVIŠTĚ PRO OSOBNÍ AUTOMOBILY



ZASTÁVKA AUTOBUSOVÉ DOPRAVY




ZNAČENÁ DÁLKOVÁ CYKLISTICKÁ TRASA PRAHA - WIEN (GREENWAYS)



CYKLISTICKÁ TRASA



ZNAČENÁ PĚŠÍ TURISTICKÁ TRASA

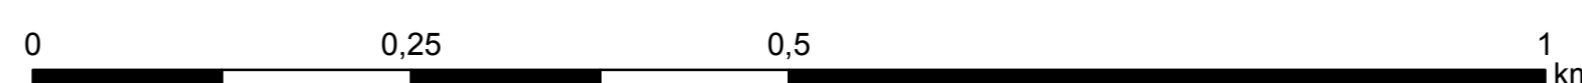

PROJEKTANT:	Ing. arch. Bohuslava Kolářová IČ: 12609773 Na Říháků 25 153 00 Praha 5 - Radotín	
OBJEDNATEL:	obec Křížkový Újezdec	
VÝKRES:	HLAVNÍ VÝKRES - KONCEPCE VEŘEJNÉ INFRASTRUKTURY - DOPRAVNÍ INFRASTRUKTURA	DATUM: listopad 2015 MĚŘITKO: 1 : 5 000 ČÍSLO VÝKRESU: 3c