

KŘÍŽKOVÝ ÚJEZDEC

ÚZEMNÍ PLÁN SÍDELNÍHO ÚTVARU

ZMĚNA č.1


SÍDLO KŘÍŽKOVÝ ÚJEZDEC

MĚŘÍTKO 1 : 2 880

Na tyto stavby je dle §170 zák.č.183/2006 - Sb. v platném znění možnost aplikovat vyvlastnění.

- 4 MÍSTNÍ KOMUNIKACE - KR.ÚJEZDEC
- 5 PŘELOŽKA SILNICE III/00236 (II/107)
- 6 KANALIZACE
- 7 ČERPAČÍ STANICE A ČOV
- 9 VEDENÍ EL. ENERGIE + TRAF.ÚJEZDEC

- BV OBYTNÉ ÚZEMÍ VČETNĚ DROBNÉ ZIVNOSTENSKÉ ČINNOSTI A OBČANSKÉ VYBAVENOSTI
- VK KOMERČNÍ A SKLADOVÉ ÚZEMÍ
- VZ ZEMĚLSKÁ VÝROBA
- OH ROZŠÍŘENÍ HRBITOVA
- DS PŘELOŽKA SILNICE III/00236 (II/107)
- DS MÍSTNÍ KOMUNIKACE
- ZO ZELENĚ OCHRANNÁ A IZOLAČNÍ
- LOKÁLNÍ BIOCENTRUM FUNKČNÍ ČI ČÁSTEČNÍ FUNKČNÍ
- LOKÁLNÍ BIODOR FUNKČNÍ ČI ČÁSTEČNĚ FUNKČNÍ
- LOKÁLNÍ BIODOR NEFUNKČNÍ
- INTERAKČNÍ PRVEK (IP)
- VÝZNAMNÝ KRAJINNÝ PRVEK (VKP)
- ČLENĚNÍ DLE MAPOVÁNÍ VKP
- KABELOVÉ VEDENÍ ELEKTRICKÉ ENERGIE VN DO 35 kV
- KABELOVÝ SVOD
- TRAFOSTANICE (OP 7m)
- GRAVITAČNÍ KANALIZACE
- VÝTLAČNÁ KANALIZACE
- ČIŠTÍRNA ODPADNÍCH VOD
- HRANICE ZASTAVĚNÉHO ÚZEMÍ
- ČÍSLA ZMĚN
- PLOCHY, KDE ZMĚNU PROVĚŘÍ ÚZEMNÍ STUDIE

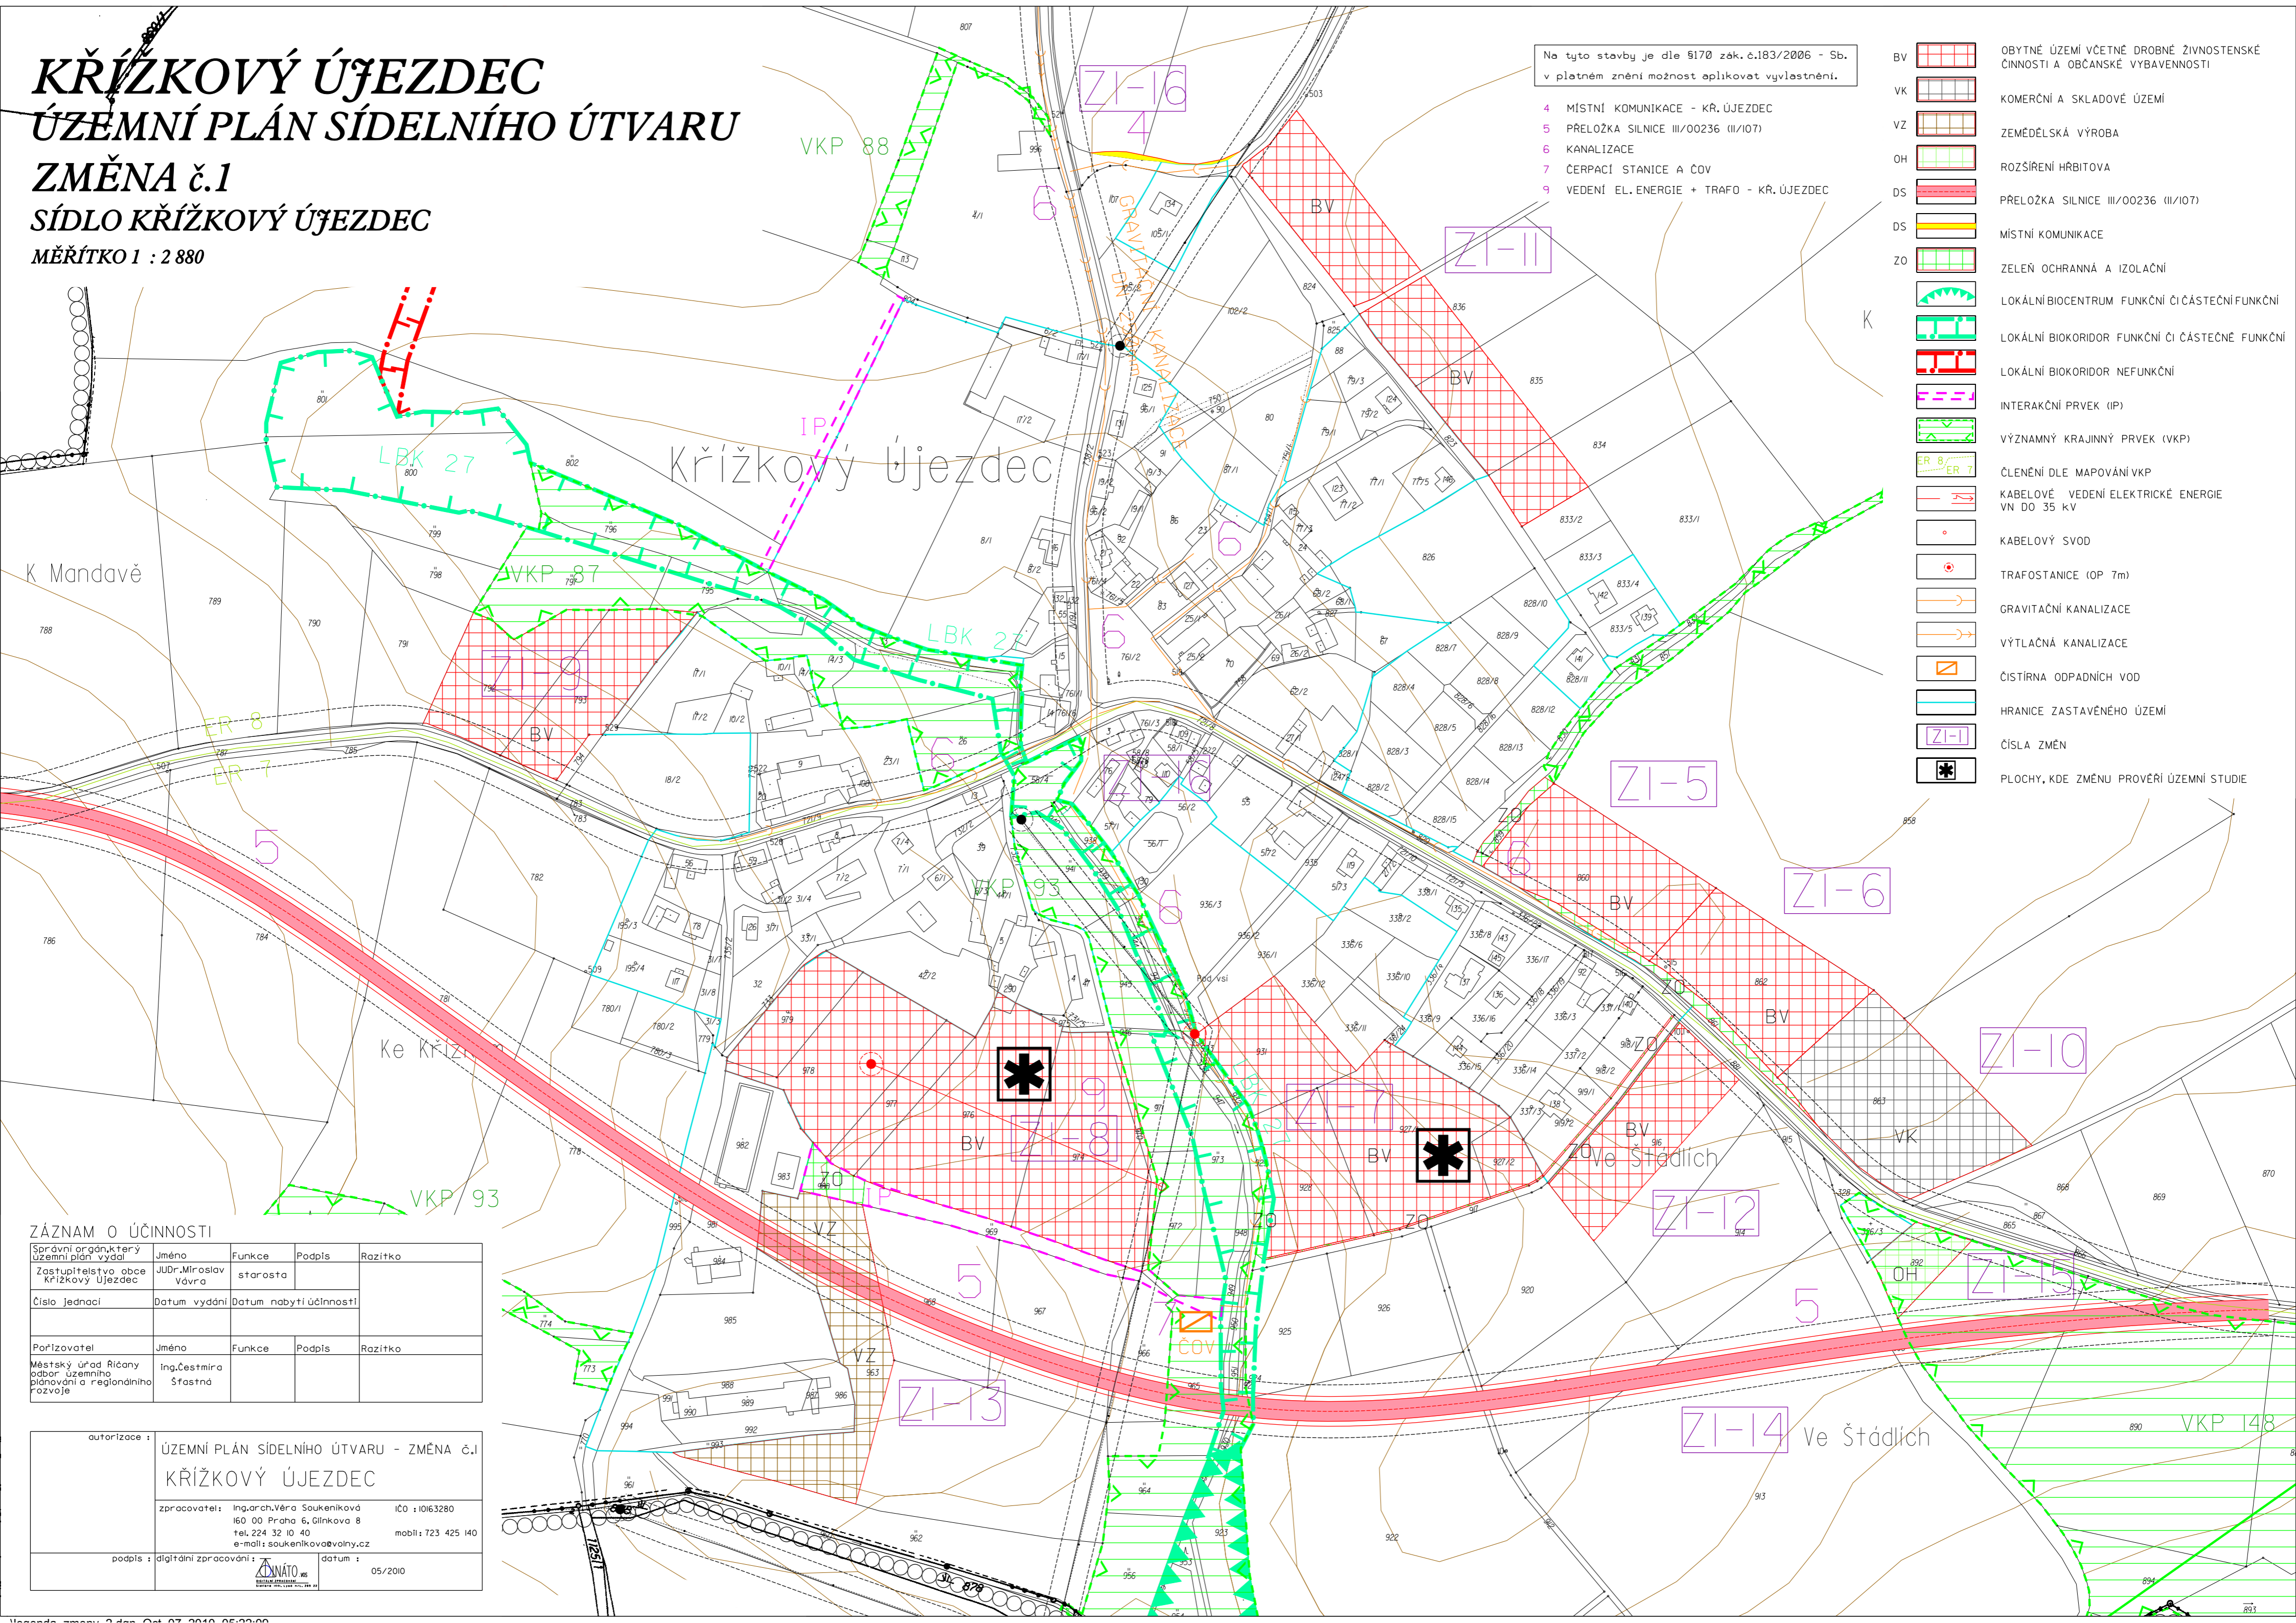

ZÁZNAM O ÚČINNOSTI

Správní orgán, který územní plán vydal	Jméno	Funkce	Podpis	Razítko
Zastupitelstvo obce Křížkový Újezdec	JUDr. Miroslav Vávra	starosta		
Číslo jednací	Datum vydání	Datum nabytí účinnosti		
Pořizovatel	Jméno	Funkce	Podpis	Razítko
Městský úřad Říčany odbor územního plánování a regionálního rozvoje	Ing. Čestmír Šťastný			

autorizace : ÚZEMNÍ PLÁN SÍDELNÍHO ÚTVARU - ZMĚNA č.1
KŘÍŽKOVÝ ÚJEZDEC

zpracovatel :	Ing. arch. Věra Soukeniková 160 00 Praha 6, Glinkova 8 tel. 224 32 10 40 e-mail: soukenikova@volny.cz	iČO : 10163280 mobil: 723 425 140
podpis :	digitální zpracování :	datum : 05/2010