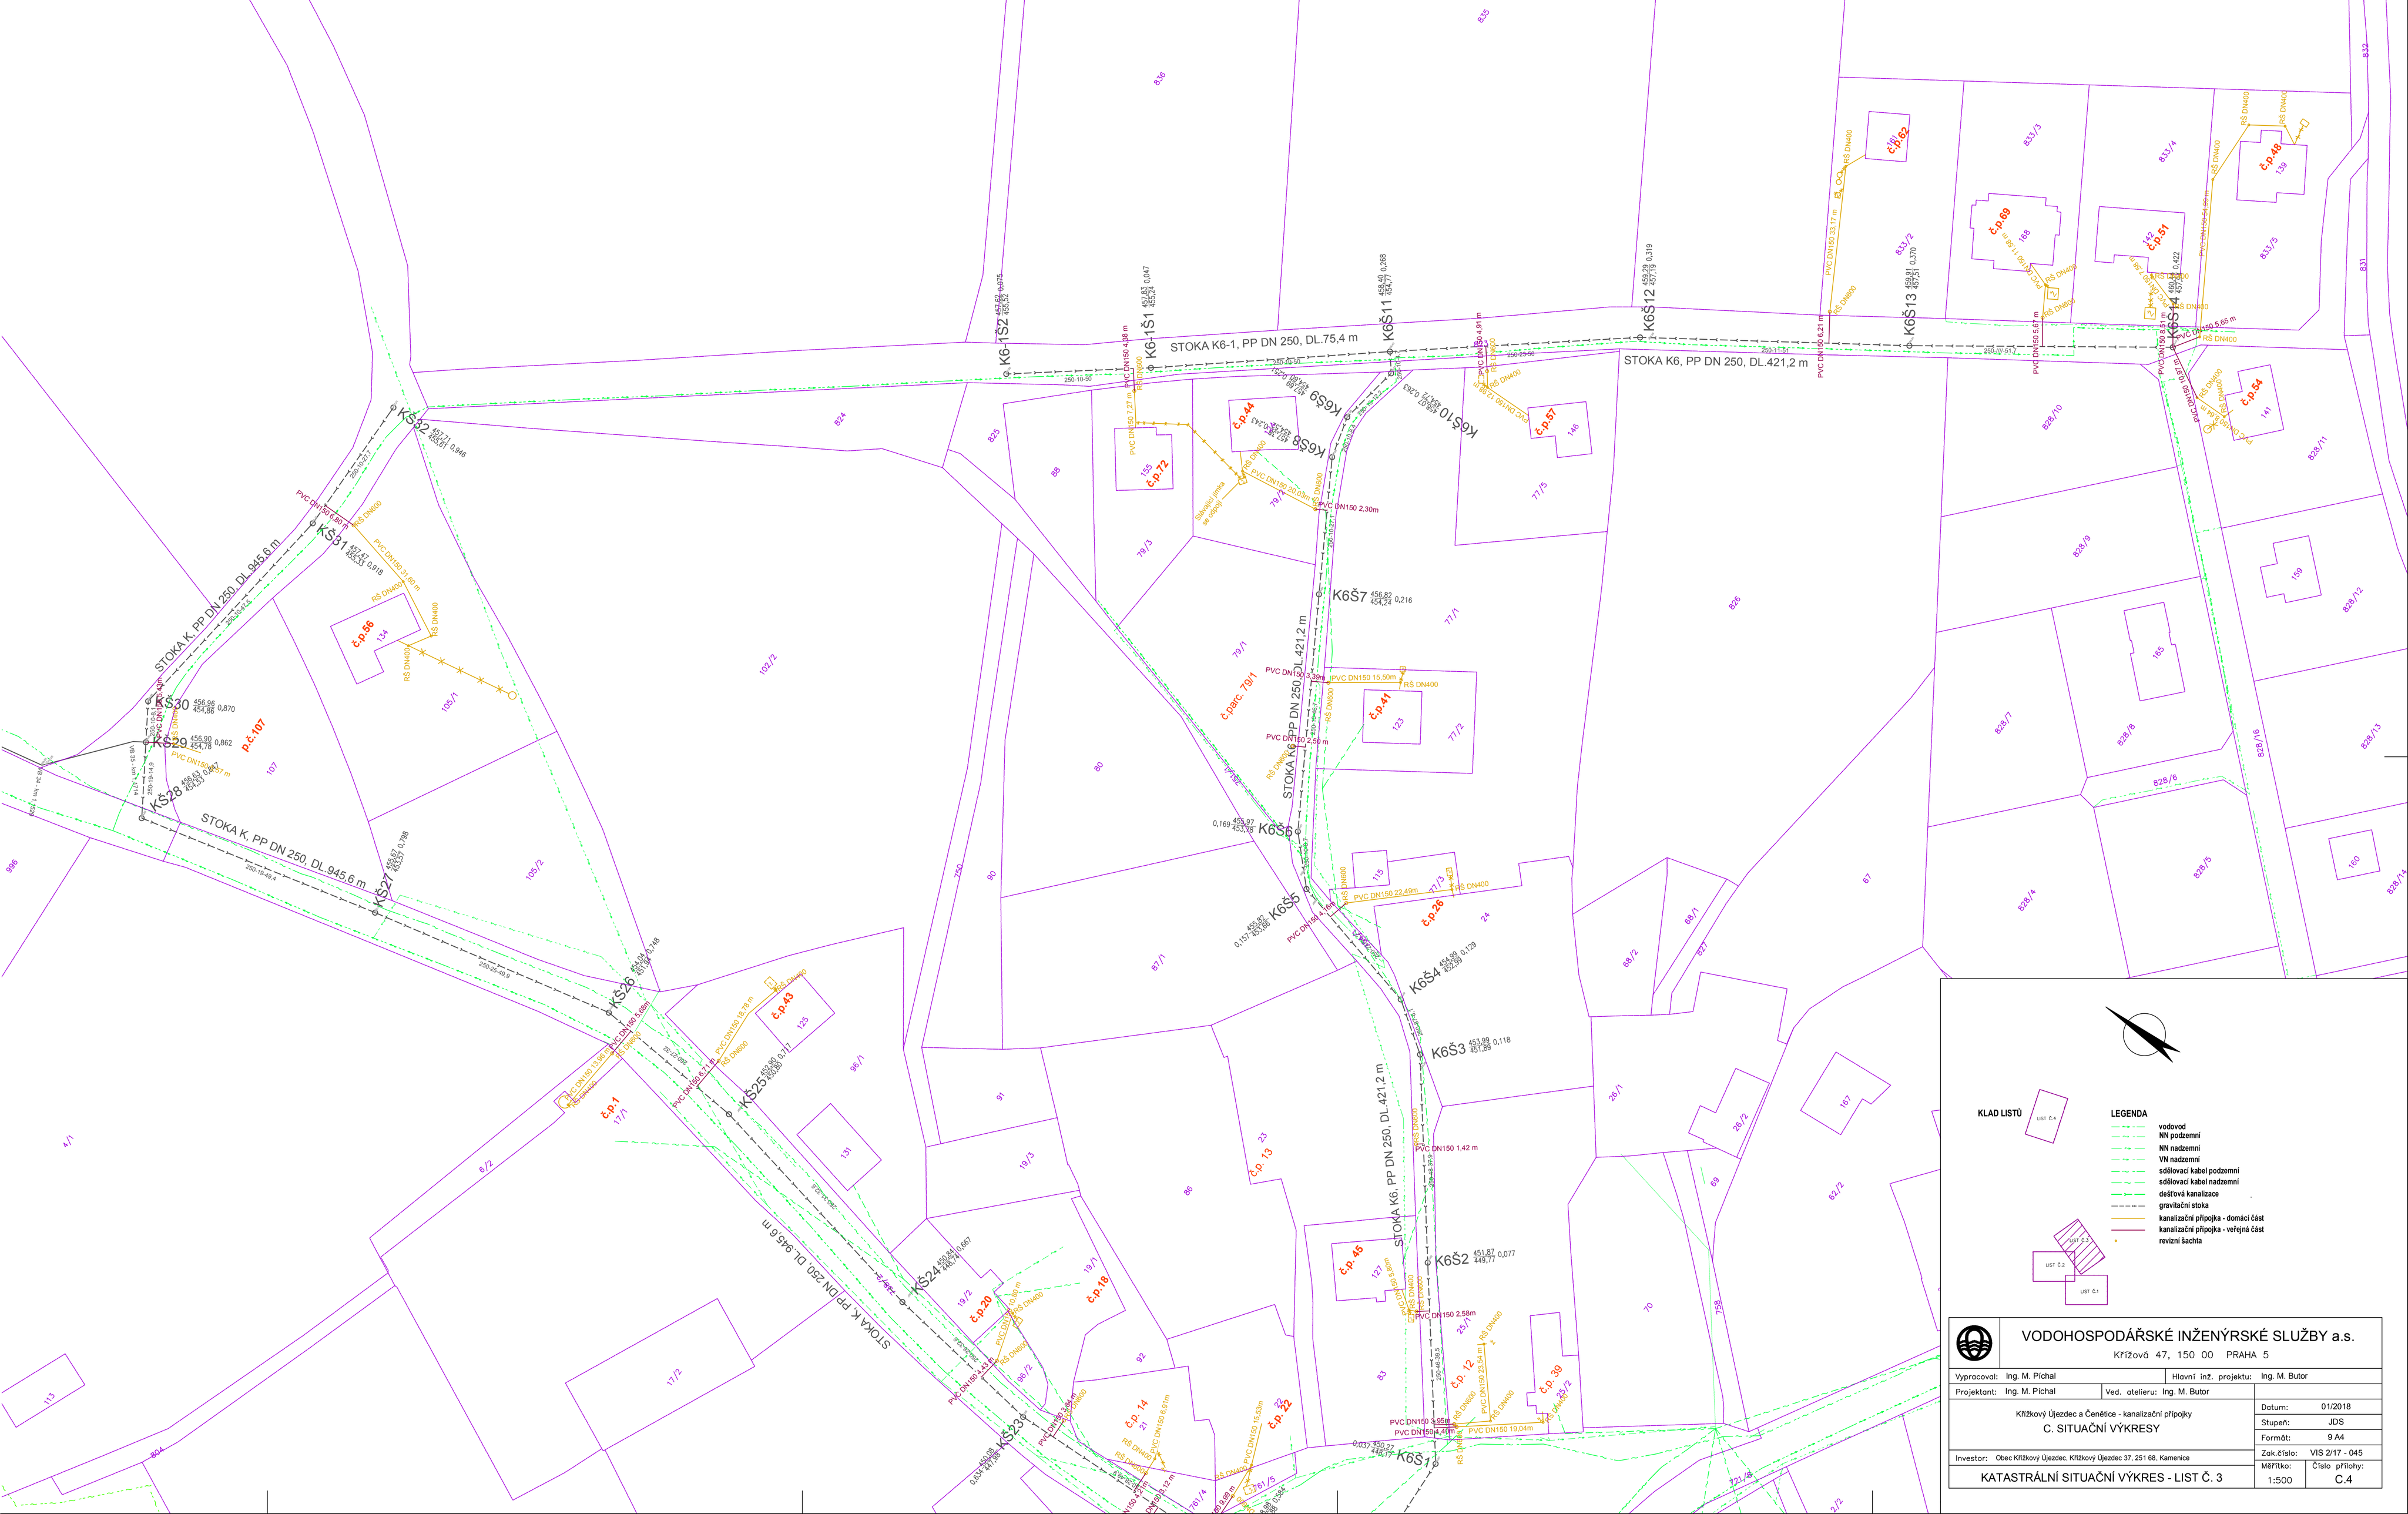

VODOHOSPODÁŘSKÉ INŽENÝRSKÉ SLUŽBY a.s.
Křížová 47, 150 00 PRAHA 5

Vypracoval:	Ing. M. Píchal	Hlavní inž. projektu:	Ing. M. Butor
Projektant:	Ing. M. Píchal	Ved. ateliéru:	Ing. M. Butor

Křížkový Újezdec a Čenětice - kanalizační přípojky
C. SITUAČNÍ VÝKRESY

Investor: Obec Křížkový Újezdec, Křížkový Újezdec 37, 251 68, Kamenice

KATASTRÁLNÍ SITUAČNÍ VÝKRES - LIST Č. 3

Datum:	01/2018
Stupeň:	JDS
Formát:	9 A4
Zak.číslo:	VIS 2/17 - 045
Měřítko: 1:500	Číslo přílohy: C.4