

# KŘÍŽKOVÝ ÚJEZDEC

## ÚZEMNÍ PLÁN


NÁVRH

1 : 5 000

### 3a. HLAVNÍ VÝKRES

- KONCEPCE VEŘEJNÉ INFRASTRUKTURY

- VODNÍ HOSPODÁŘSTVÍ

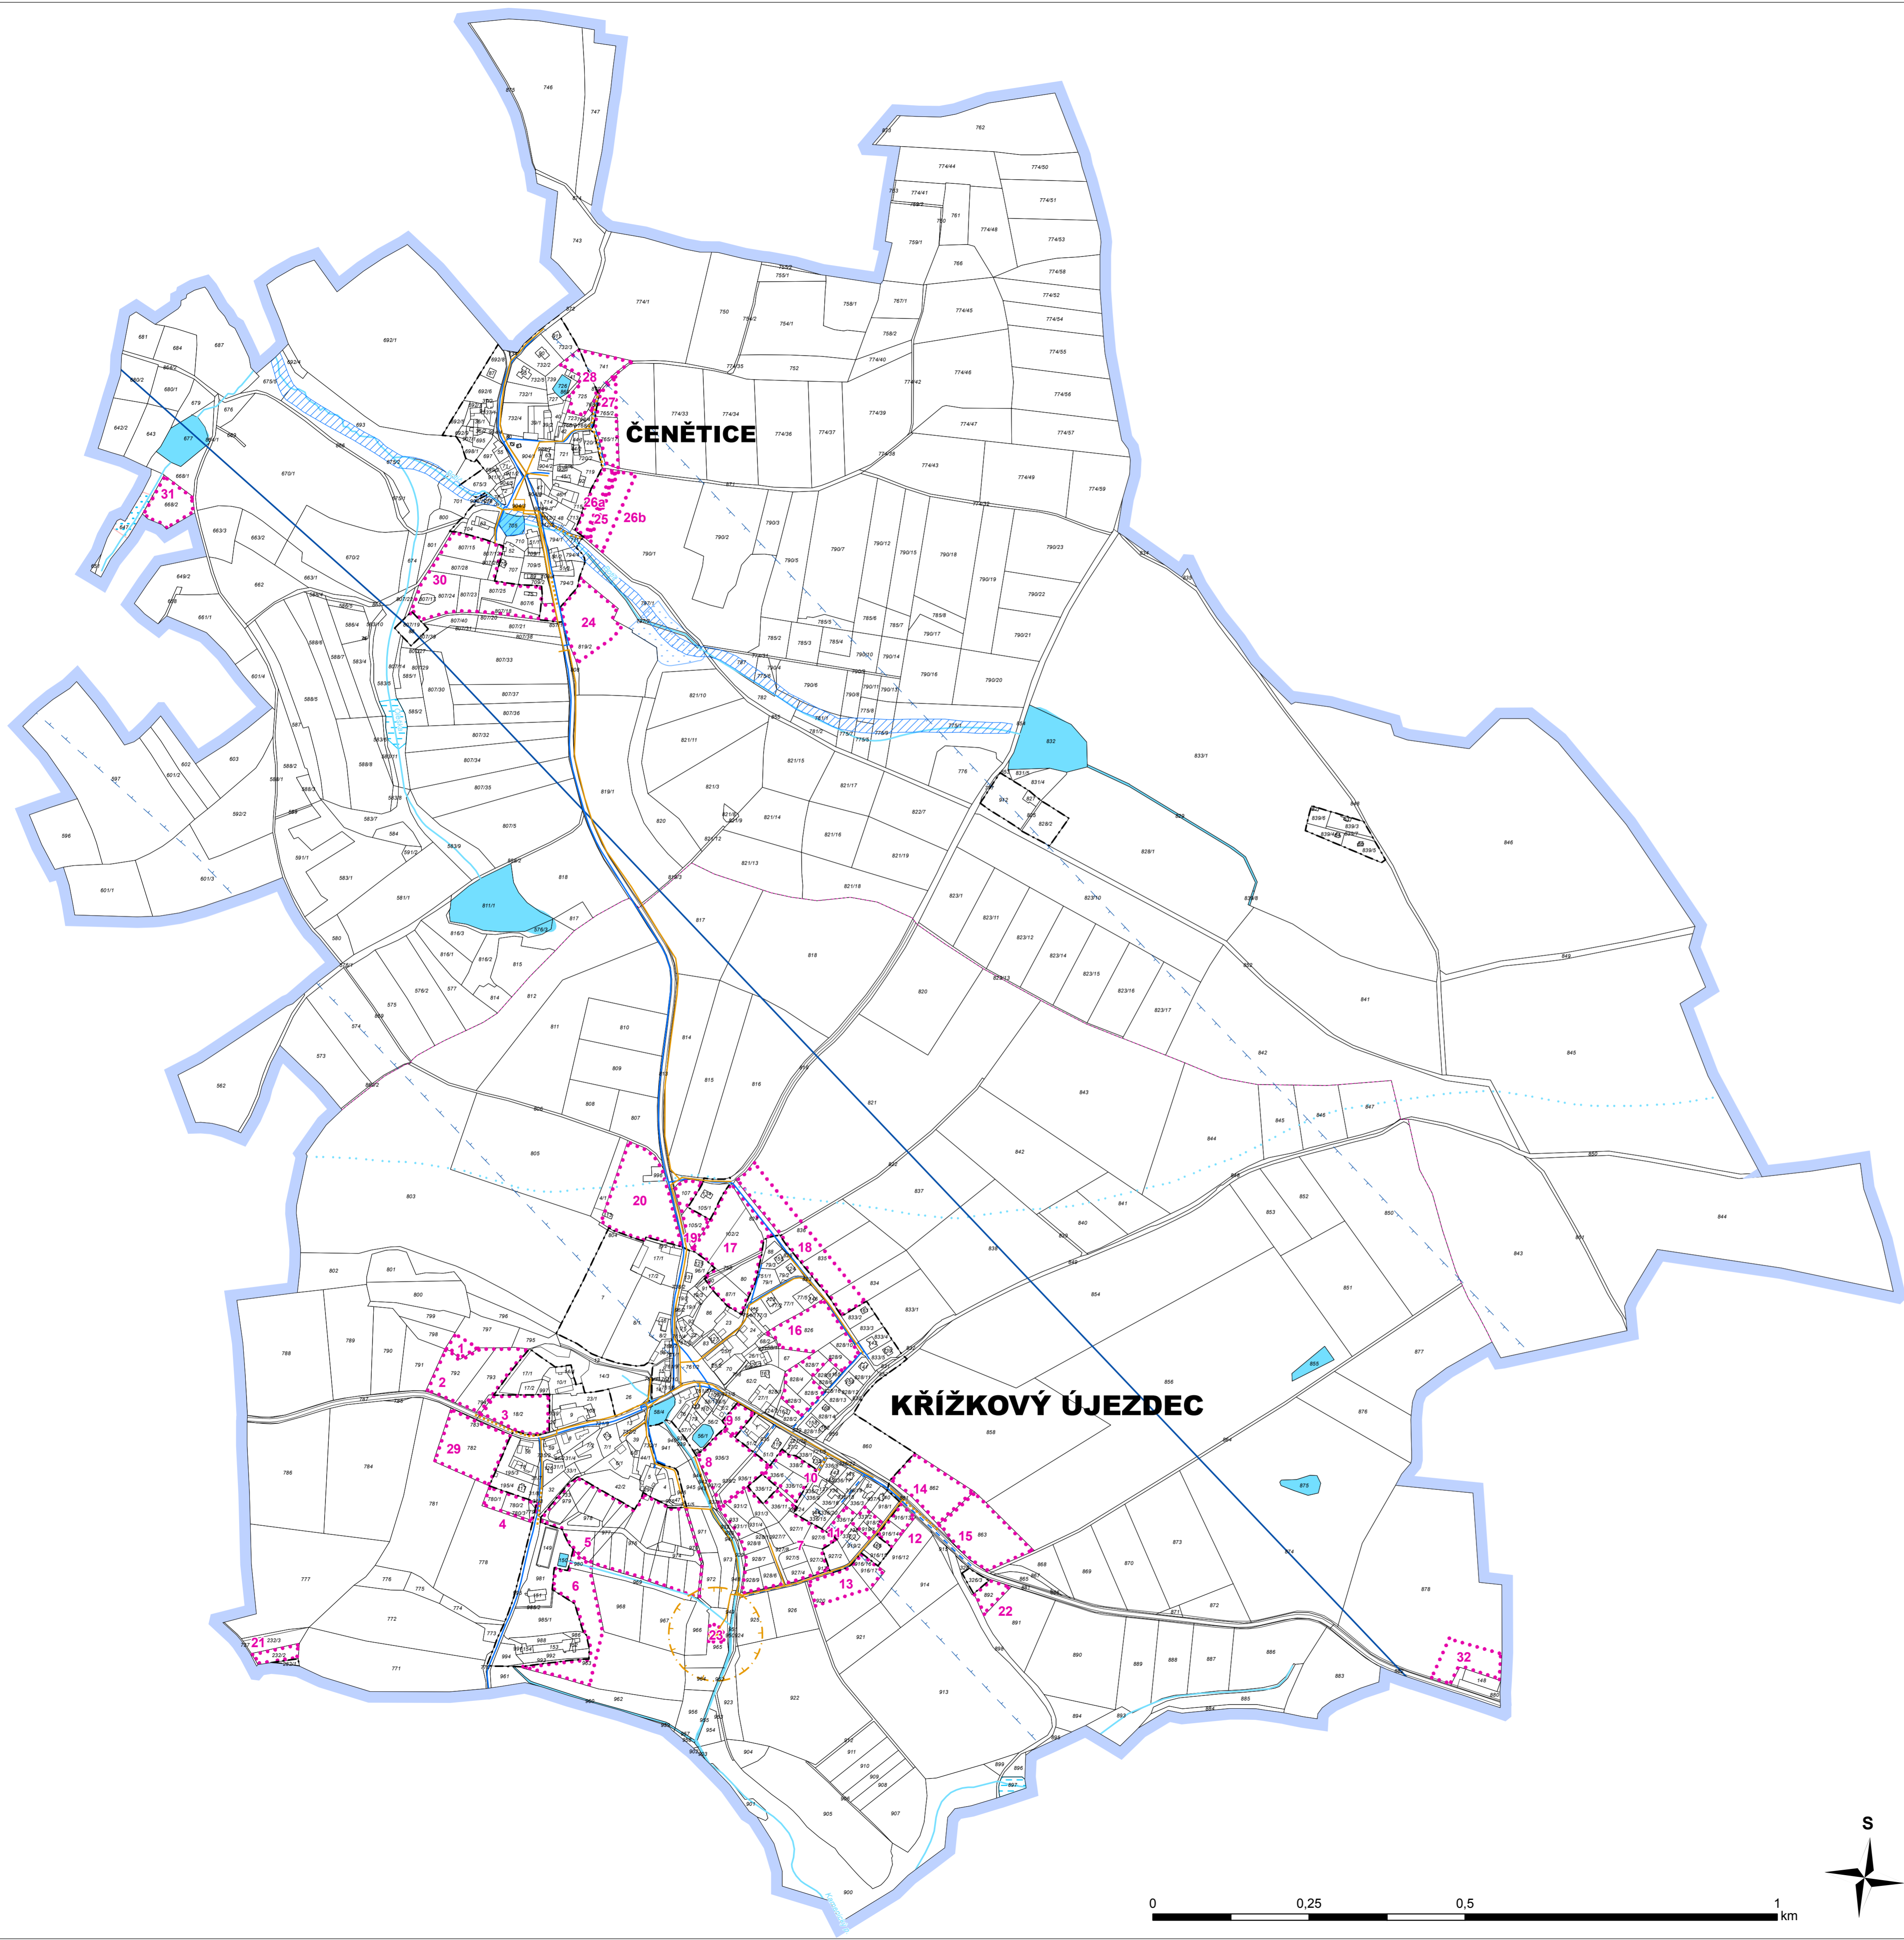

#### LEGENDA

STAV NÁVRH

- HRANICE ŘEŠENÉHO ÚZEMÍ
- HRANICE KATASTRÁLNÍHO ÚZEMÍ

#### KŘÍŽKOVÝ ÚJEZDEC

- OBEC
- ČENĚTICE ČÁST OBCE
- HRANICE ZASTAVĚNÉHO ÚZEMÍ
- ZASTAVITELNÉ PLOCHY

#### OCHRANA PŘÍRODY A KRAJINY

OCHRANA PODZEMNÍCH A POVRCHOVÝCH VOD

- ROZVODÍ
- VODNÍ PLOCHA
- VODNÍ TOK
- MOKŘAD
- KASKÁDA TŮNÍ
- VODNÍ PLOCHA OBČASNÁ - POLDR
- ZÁPLAVOVÉ ÚZEMÍ STANOVENÉ Q100

#### TECHNICKÁ INFRASTRUKTURA

ZÁSOBOVÁNÍ VODOU

- OSA VODOVODNÍHO PŘIVADĚČE
- OCHRANNÉ PÁSMO VODOVODNÍHO PŘIVADĚČE
- VODOVOD

ODVÁDĚNÍ A ČIŠTĚNÍ ODPADNÍCH VOD

- SPLAŠKOVÁ KANALIZACE PROJEKTOVANÁ
- SPLAŠKOVÁ KANALIZACE - NÁVRH DOPLNĚNÍ
- ČERPACÍ STANICE SPLAŠKOVÝCH VOD
- ČIŠTÍRNA ODPADNÍCH VOD - PROJEKTOVANÁ
- OCHRANNÉ PÁSMO ČOV

PROJEKTANT:	Ing. arch. Bohuslava Kolářová IČ: 12609773 Na Řítháku 25 153 00 Praha 5 - Radotín	DATUM: listopad 2015
OBJEDNATEL:	obec Křížkový Újezdec	MĚŘÍTKO: 1 : 5 000
VÝKRES:	HLAVNÍ VÝKRES - KONCEPCE VEŘEJNÉ INFRASTRUKTURY - VODNÍ HOSPODÁŘSTVÍ	ČÍSLO VÝKRESU: 3a

