


POLICIE ČESKÉ REPUBLIKY
 KRAJSKÉ ŘEDITELSTVÍ POLICIE
 STŘEDOČESKÉHO KRAJE
 DOPRAVNÍ INSPEKTORÁT PRAHA VENKOV - JIH
 251 64 MINICHOVICE, MASARYKOVO NÁMĚSTÍ 708

20.9.2017 souhlas s DZ

Bude zajištěn bezpečný přístup
 do nemovitostí dotčených stavbou!

Stávající dopravní značení, které bude
 v kolizi s DZ přechodným nutno zakrýt!

Ověřeno: ZEPRIIS s.r.o., Mozi Vodáři 27, Praha 4			
Akce: KŘÍŽKOVÝ ÚJEZDEC a ČENĚTICE finalizace povrchů splašková kanalizace			Formát: A2 Měřítko: Datum: 20.02.19 Účel: DPS
Datum: Návrh DIO - I. etapa			Číslo výkresu: Popis:

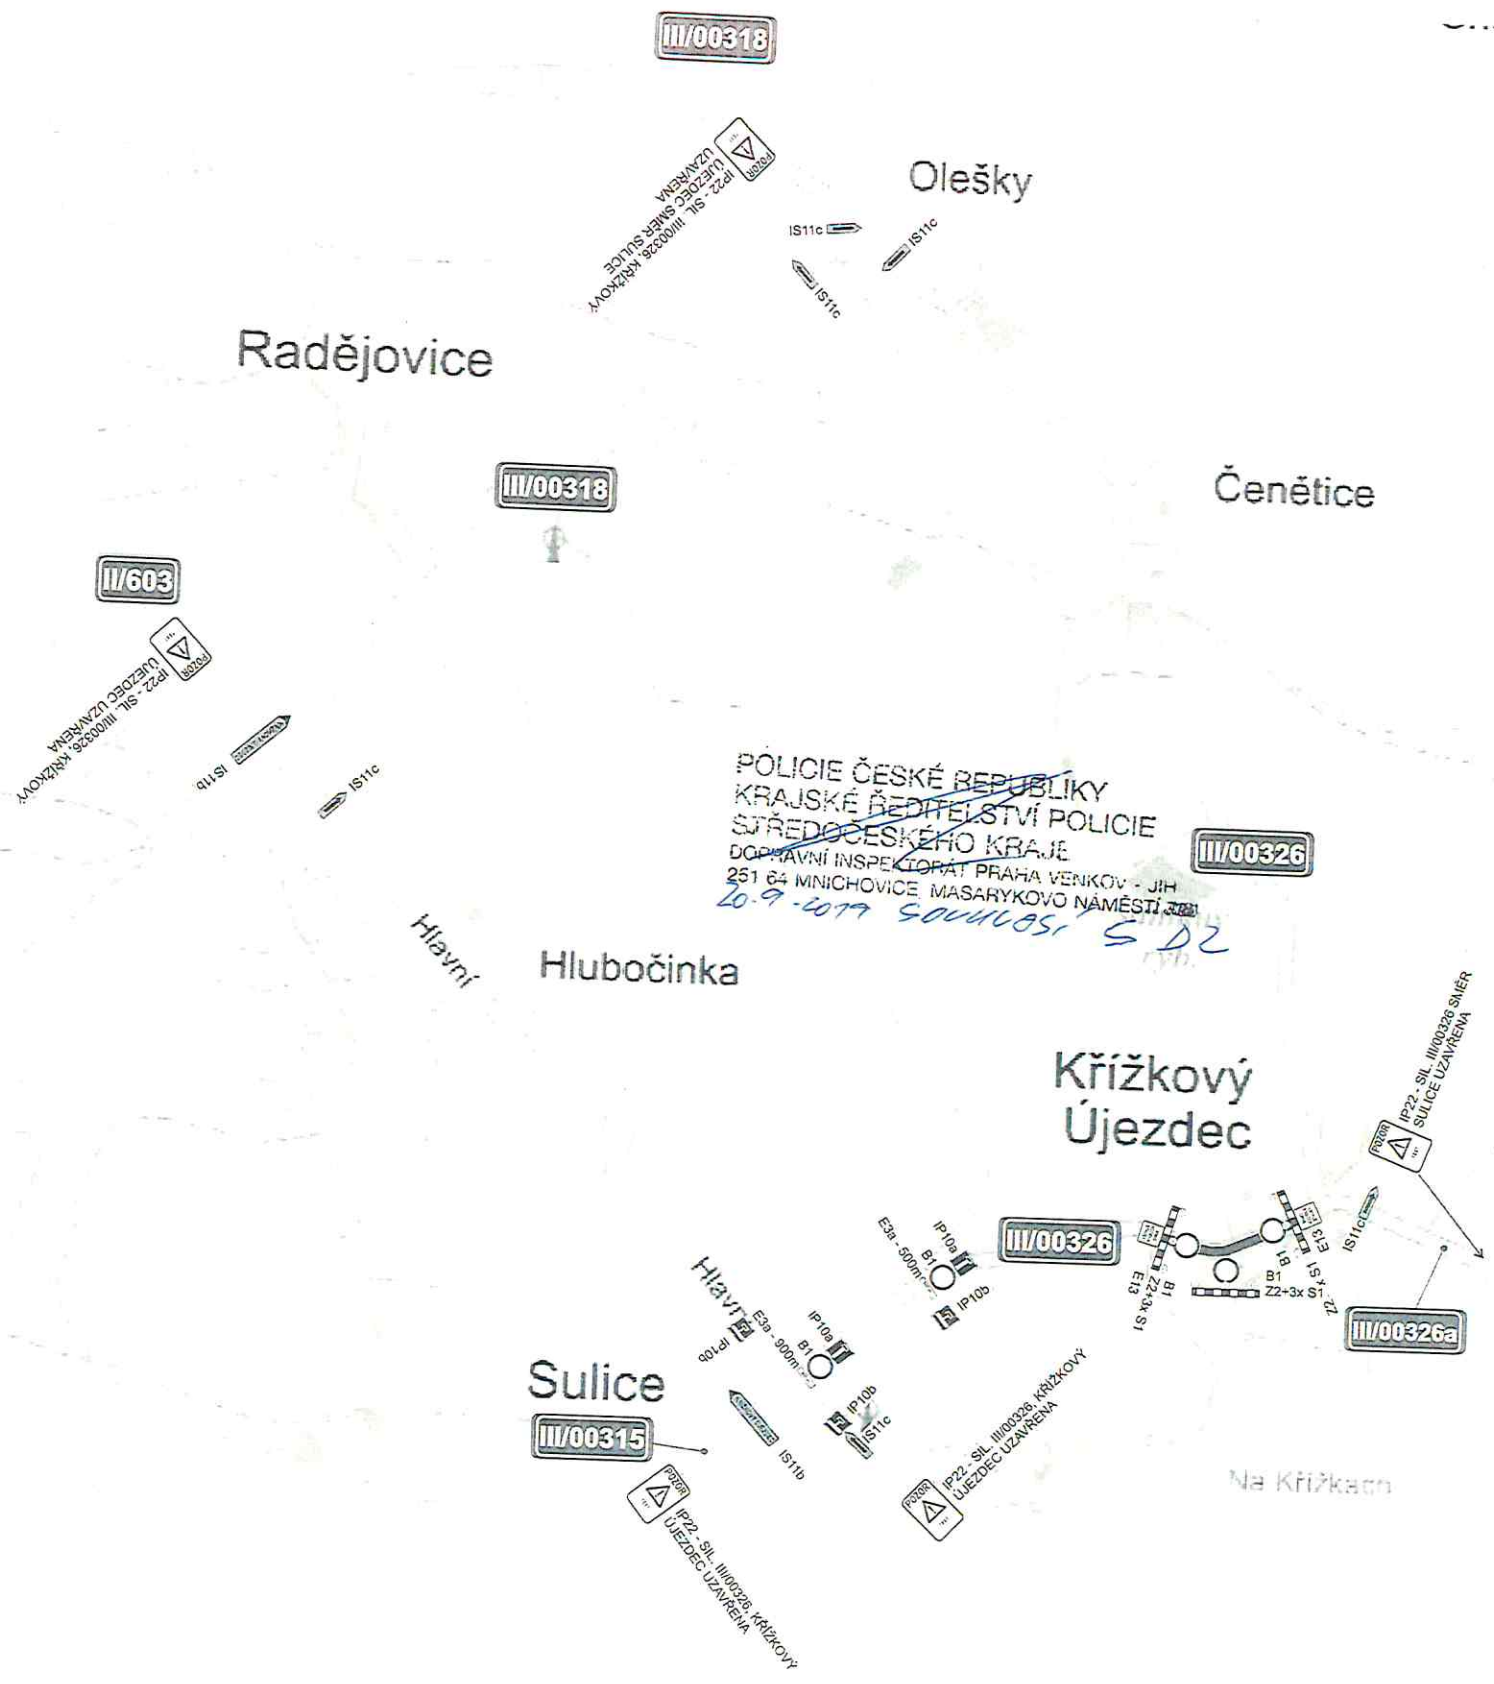

POLICE ČESKÉ REPUBLIKY
 KRAJSKÉ ŘEDITELSTVÍ POLICIE
 STŘEDOCESKÉHO KRAJE
 DOPRAVNÍ INSPEKTORÁT PRAHA VENKOV - JIH
 251 64 MINICHOVICE MASARYKOVO NÁMĚSTÍ, 380 01
 20.9.2019 SOUVISL S DZ

Bude zajištěn bezpečný přístup
 do nemovitostí dotčených stavbou

Stávající dopravní značení, které bude
 v kolizi s DZ přechodným nutno zakrýt!

Zodpovědná osoba Tomáš Dvořák	Vypracoval Tomáš Vydra	Kreslil Tomáš Vydra	 SEDOZ DOPRAVNÍ ZNAČENÍ
Objednatel ZEPRIIS s.r.o., Mozi Vodami 27, Praha 4			
Akce KRÍŽKOVÝ ÚJEZDEC a ČENĚTICE finalizace povrchů splašková kanalizace			Formát A3 Měřítko 1:2000 Datum 02.02.19 Účel DPA
Obsah Návrh DIO - II. etapa			Ověřeno Platí dle