
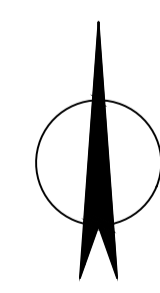
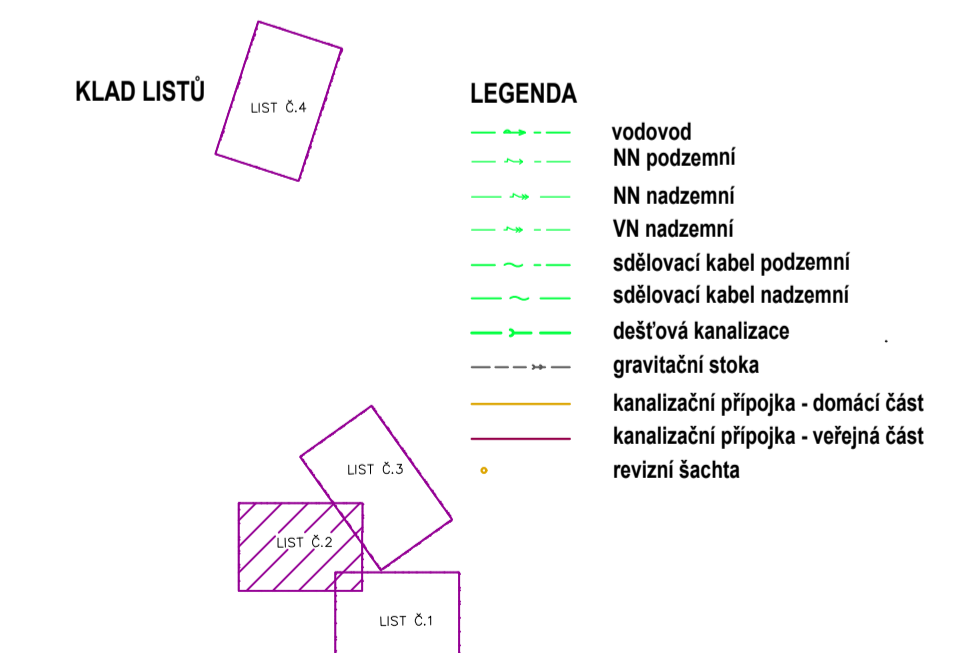


Křížkový Újezdec

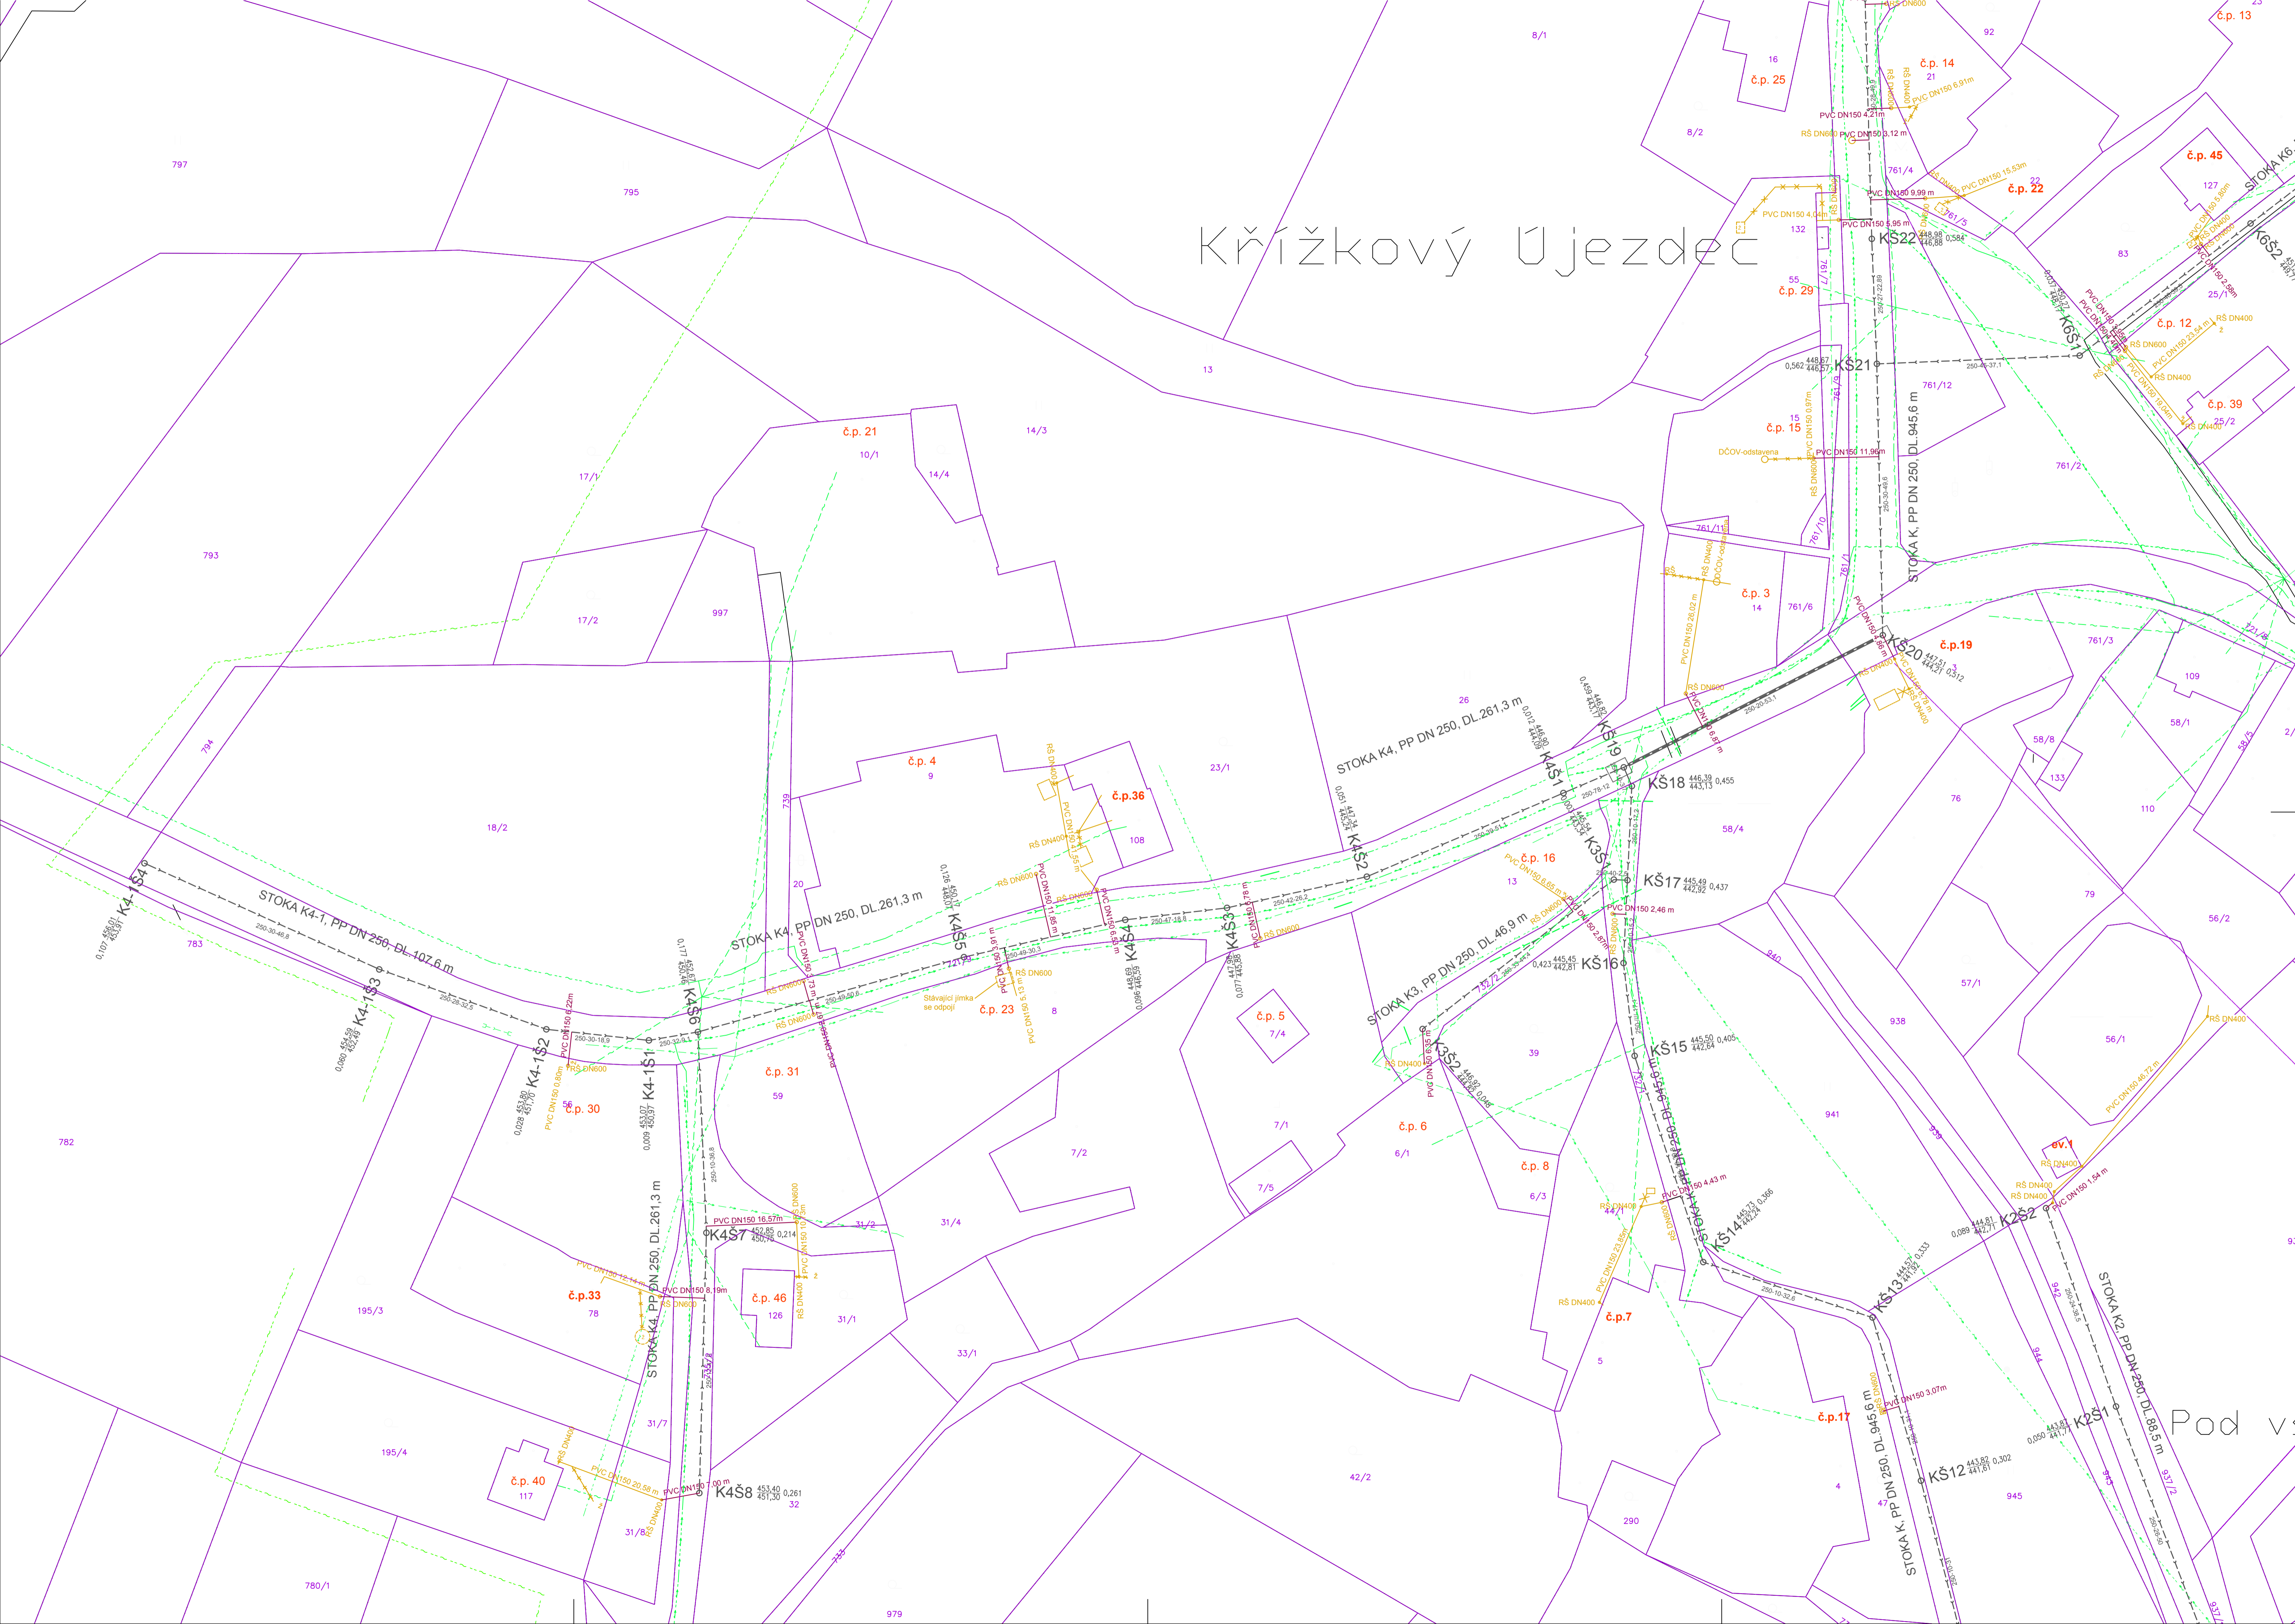

 VODOHOSPODÁŘSKÉ INŽENÝRSKÉ SLUŽBY a.s. Křížovův 47, 150 00 PRAHA 5	
Vypracoval: Ing. M. Pichal Projektant: Ing. M. Pichal	Hlavní inž. projektu: Ing. M. Butor Ved. atelieru: Ing. M. Butor
Křížkový Újezdec a Čenětice - kanalizační přípojky C. SITUAČNÍ VÝKRESY	
Investor: Obec Křížkový Újezdec, Křížkový Újezdec 37, 251 68, Kamenice	Datum: 01/2018 Stupeň: JDS Formát: 10 A4 Zak. číslo: VIS 2/17 - 045 Měřítko: 1:500 Číslo přílohy: C.3
KATASTRÁLNÍ SITUAČNÍ VÝKRES - LIST Č.2	